



TABLEAU DE SURFACES				
REZ-DE-CHAUSSÉE				
	S. HABITABLE	S. ANNEXE	S. GARAGE	S. OUVERTE
Chambre 3	10,02 m ²			
Chambre 2	10,09 m ²			
Bains 1	6,57 m ²			
Dgt.	2,26 m ²			
Wc	1,69 m ²			
Salon séjour kitch	38,25 m ²			
Garage			15,00 m ²	
Chambre 1	10,02 m ²			
Bains 2	2,67 m ²			
Total rez-de-chaussée	81,57 m ²		15,00 m ²	
Total Projet	81,57 m²		15,00 m²	

MODÈLE DE BASE

AGONA : 3 CH - 81 m² - GiT 15 m² - CP

adresse de la construction :

adresse du client :

téléphone client 1 :
Fixe

téléphone client 2 :
Portable

téléphone client 3 :


SURFACES						
	Plancher	Emprise	Taxable	RT	Hab x 1/6	Ouvertures
Total Projet	84,35 m ²	138,52 m ²	99,39 m ²		13,60 m ²	15,55 m ²




Les niveaux de terrain sont donnés à titre indicatif Visuel non-contractuel

NB :
Les coffrets et les chemins des réseaux sont donnés à titre indicatif

Les éléments d'aménagements extérieurs présentés sur ce document ne sont pas opposables au constructeur qui n'en assure pas la réalisation sauf stipulation contractuelle contraire.
En aucun cas, la responsabilité du constructeur ne pourra être recherchée en cas de refus de délivrance du certificat de conformité des aménagements extérieurs dont le maître d'ouvrage reste responsable de l'exécution.

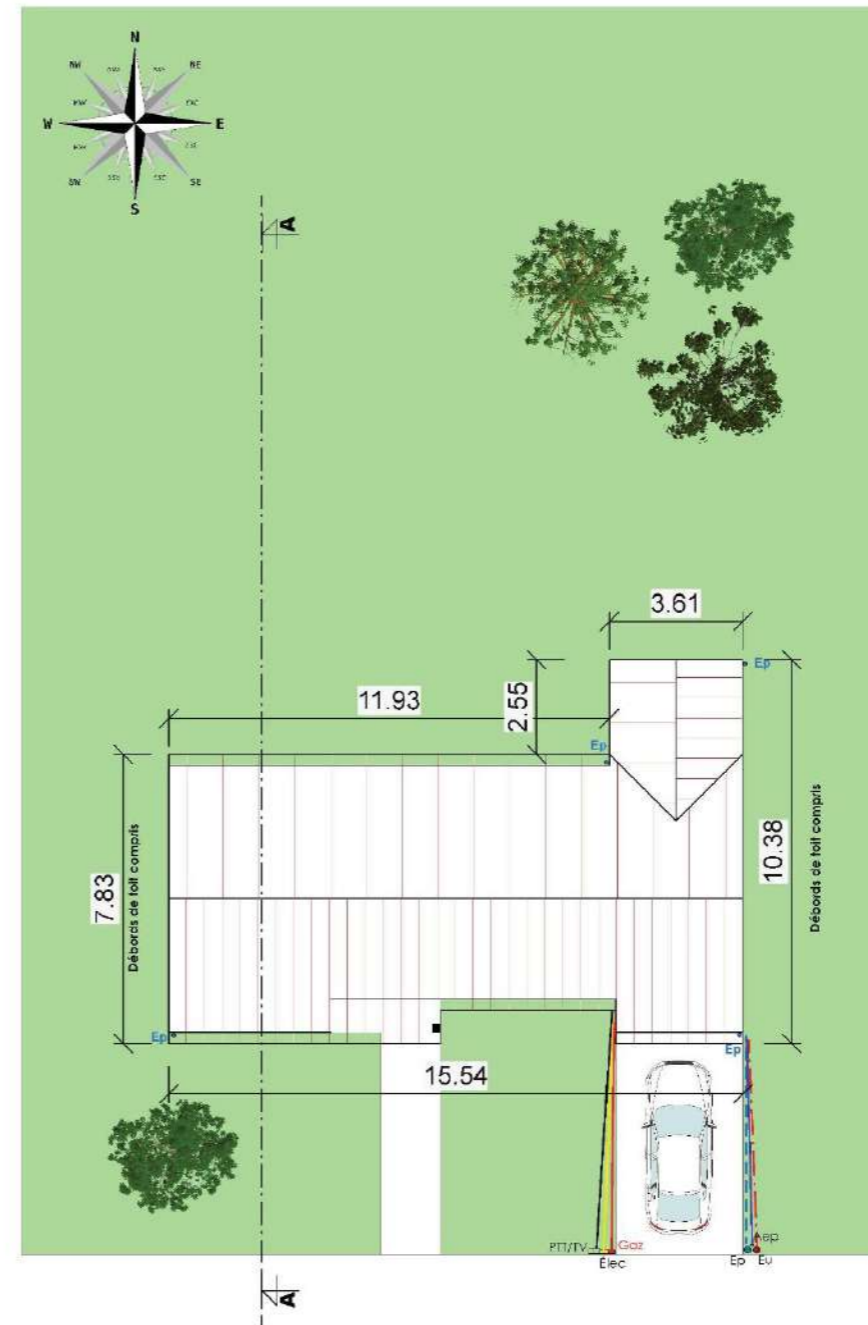

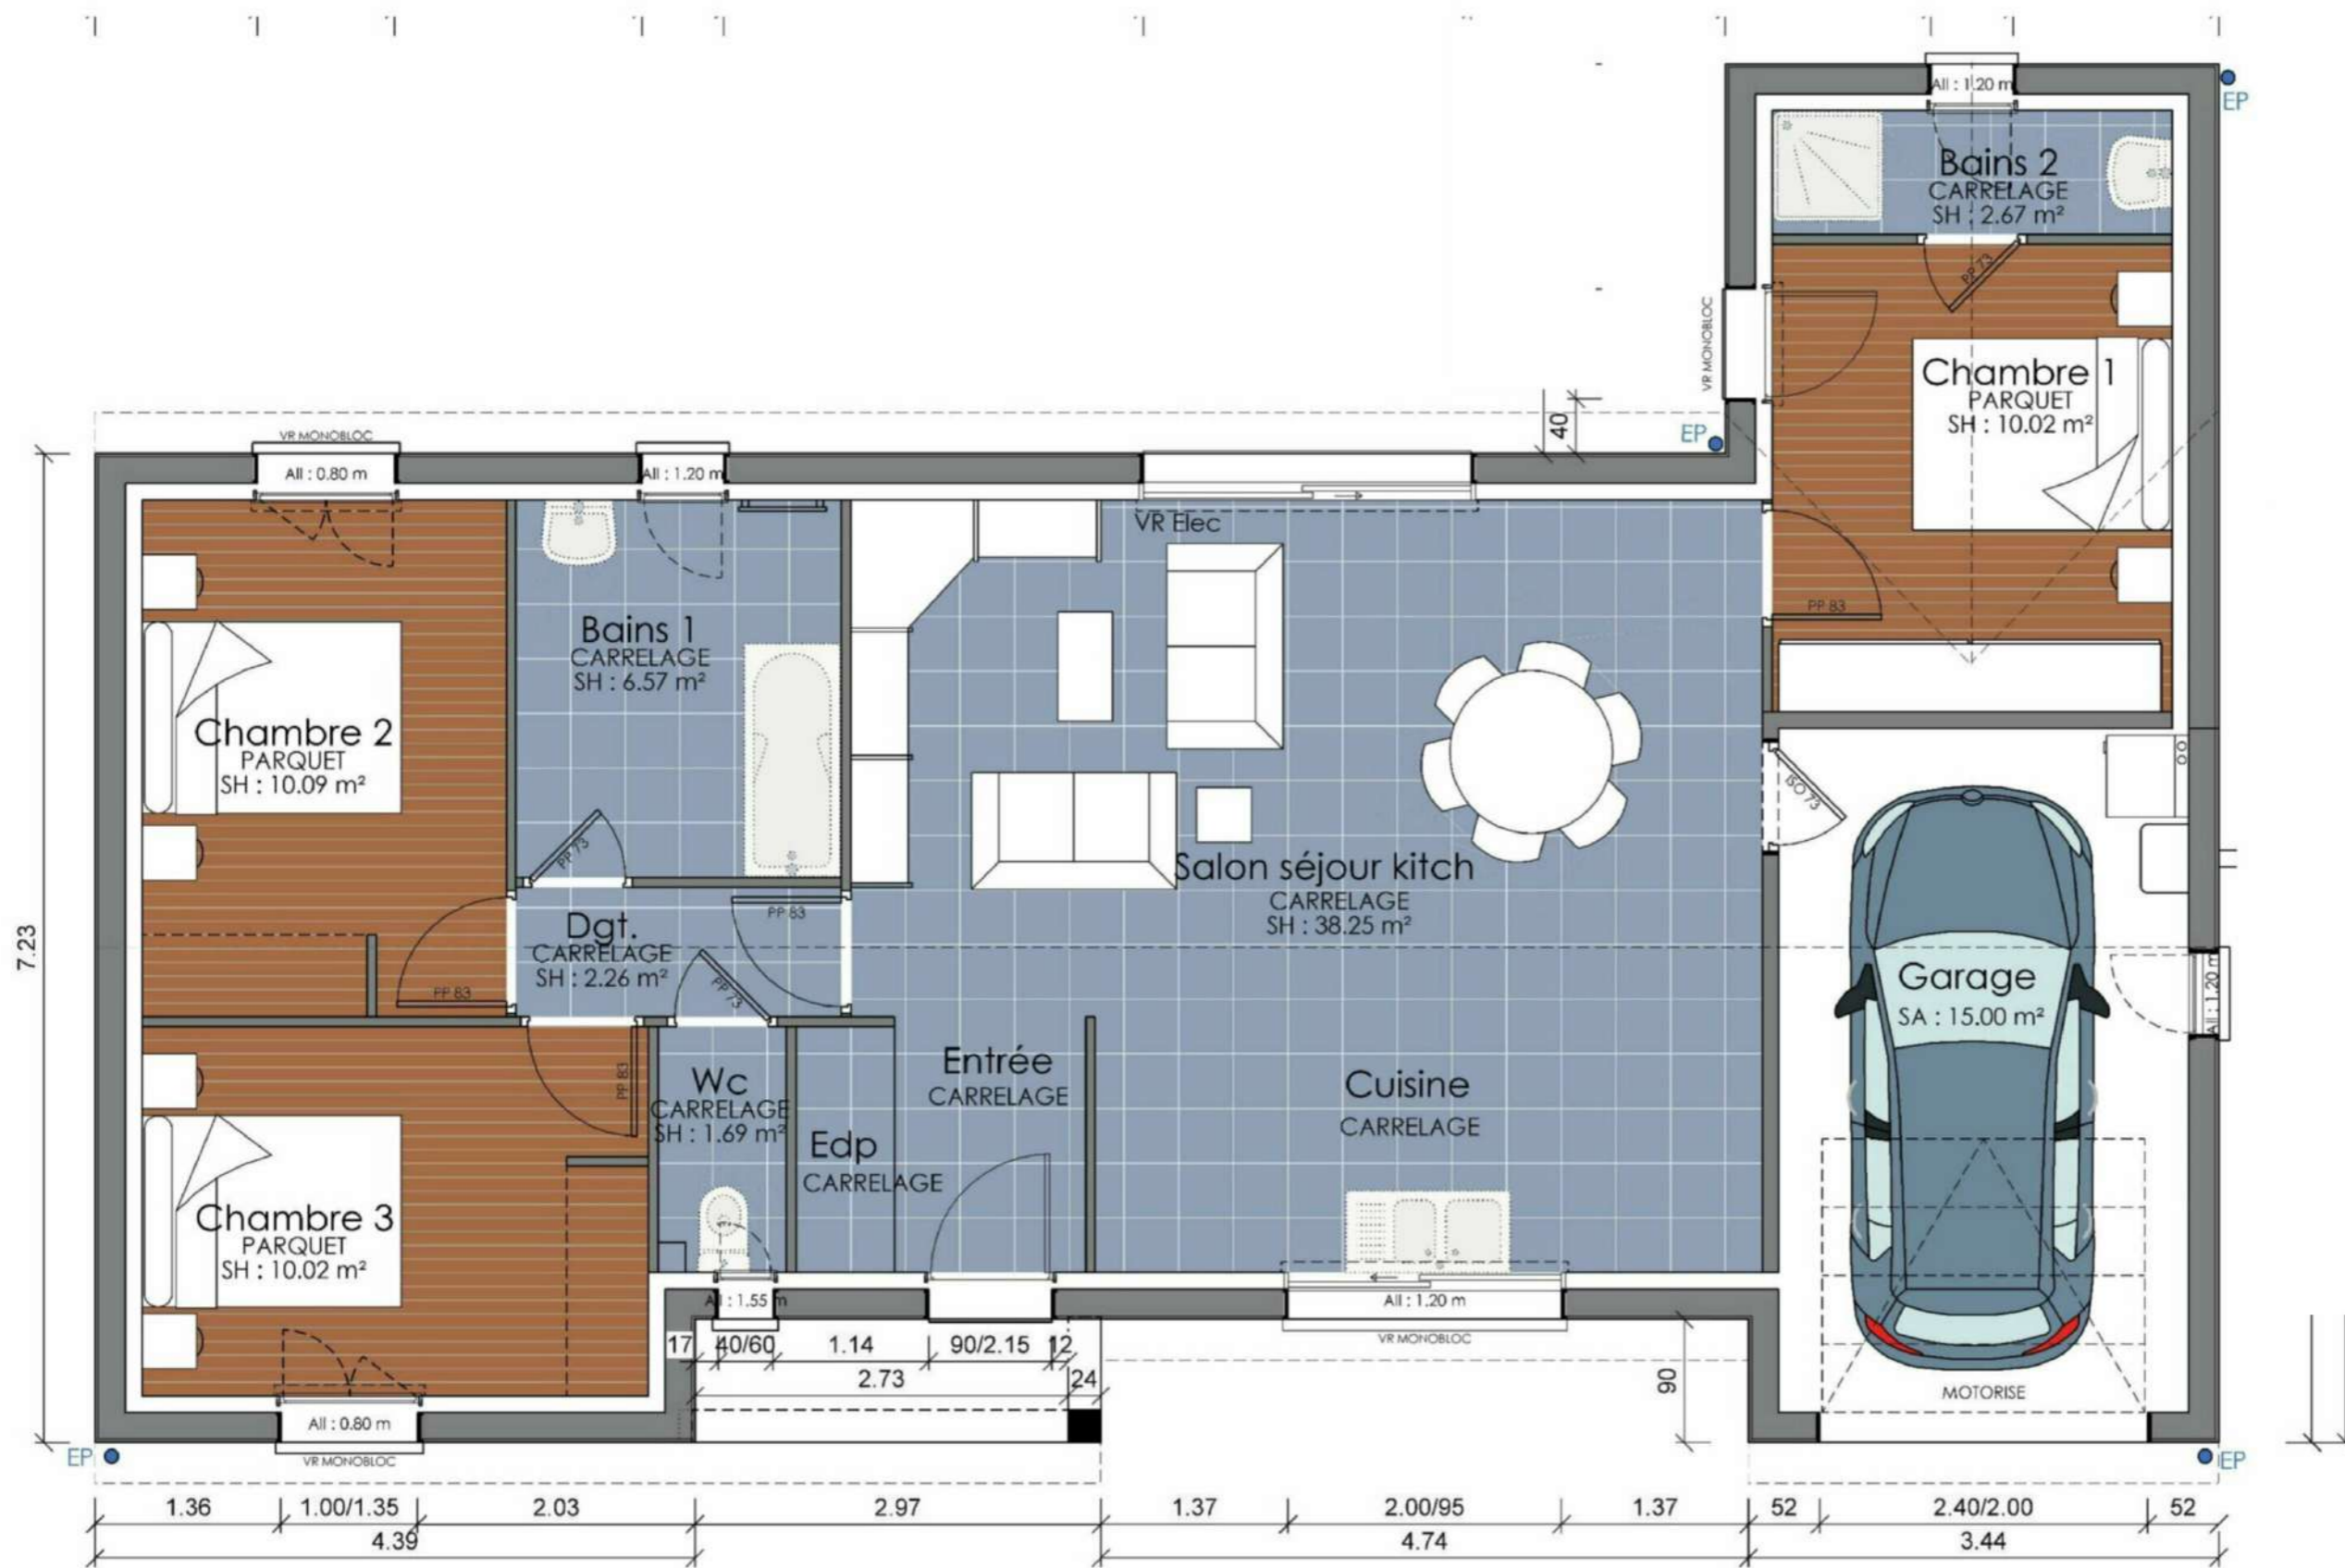

SURFACES HABITABLES

Niveau rez-de-chaussée

Chambre 3	10,02 m ²
Chambre 2	10,09 m ²
Bains 1	6,57 m ²
Dgt.	2,26 m ²
Wc	1,69 m ²
Salon séjour kitch	38,25 m ²
Chambre 1	10,02 m ²
Bains 2	2,67 m ²
Total	81,57 m²

TOTAL HAB. 81,57 m²

SURFACES GARAGE

Niveau rez-de-chaussée

Garage	15,00 m ²
Total	15,00 m²

TOTAL GARAGE 15,00 m²

AGONA 3.81.Gi15.CP

code : 53

dessiné par : RP

le : 07 06 2021


version : 5

Plan du rez-de-chaussée

1/50



Les niveaux de terrain sont donnés à titre indicatif.
- Visuel non contractuel -

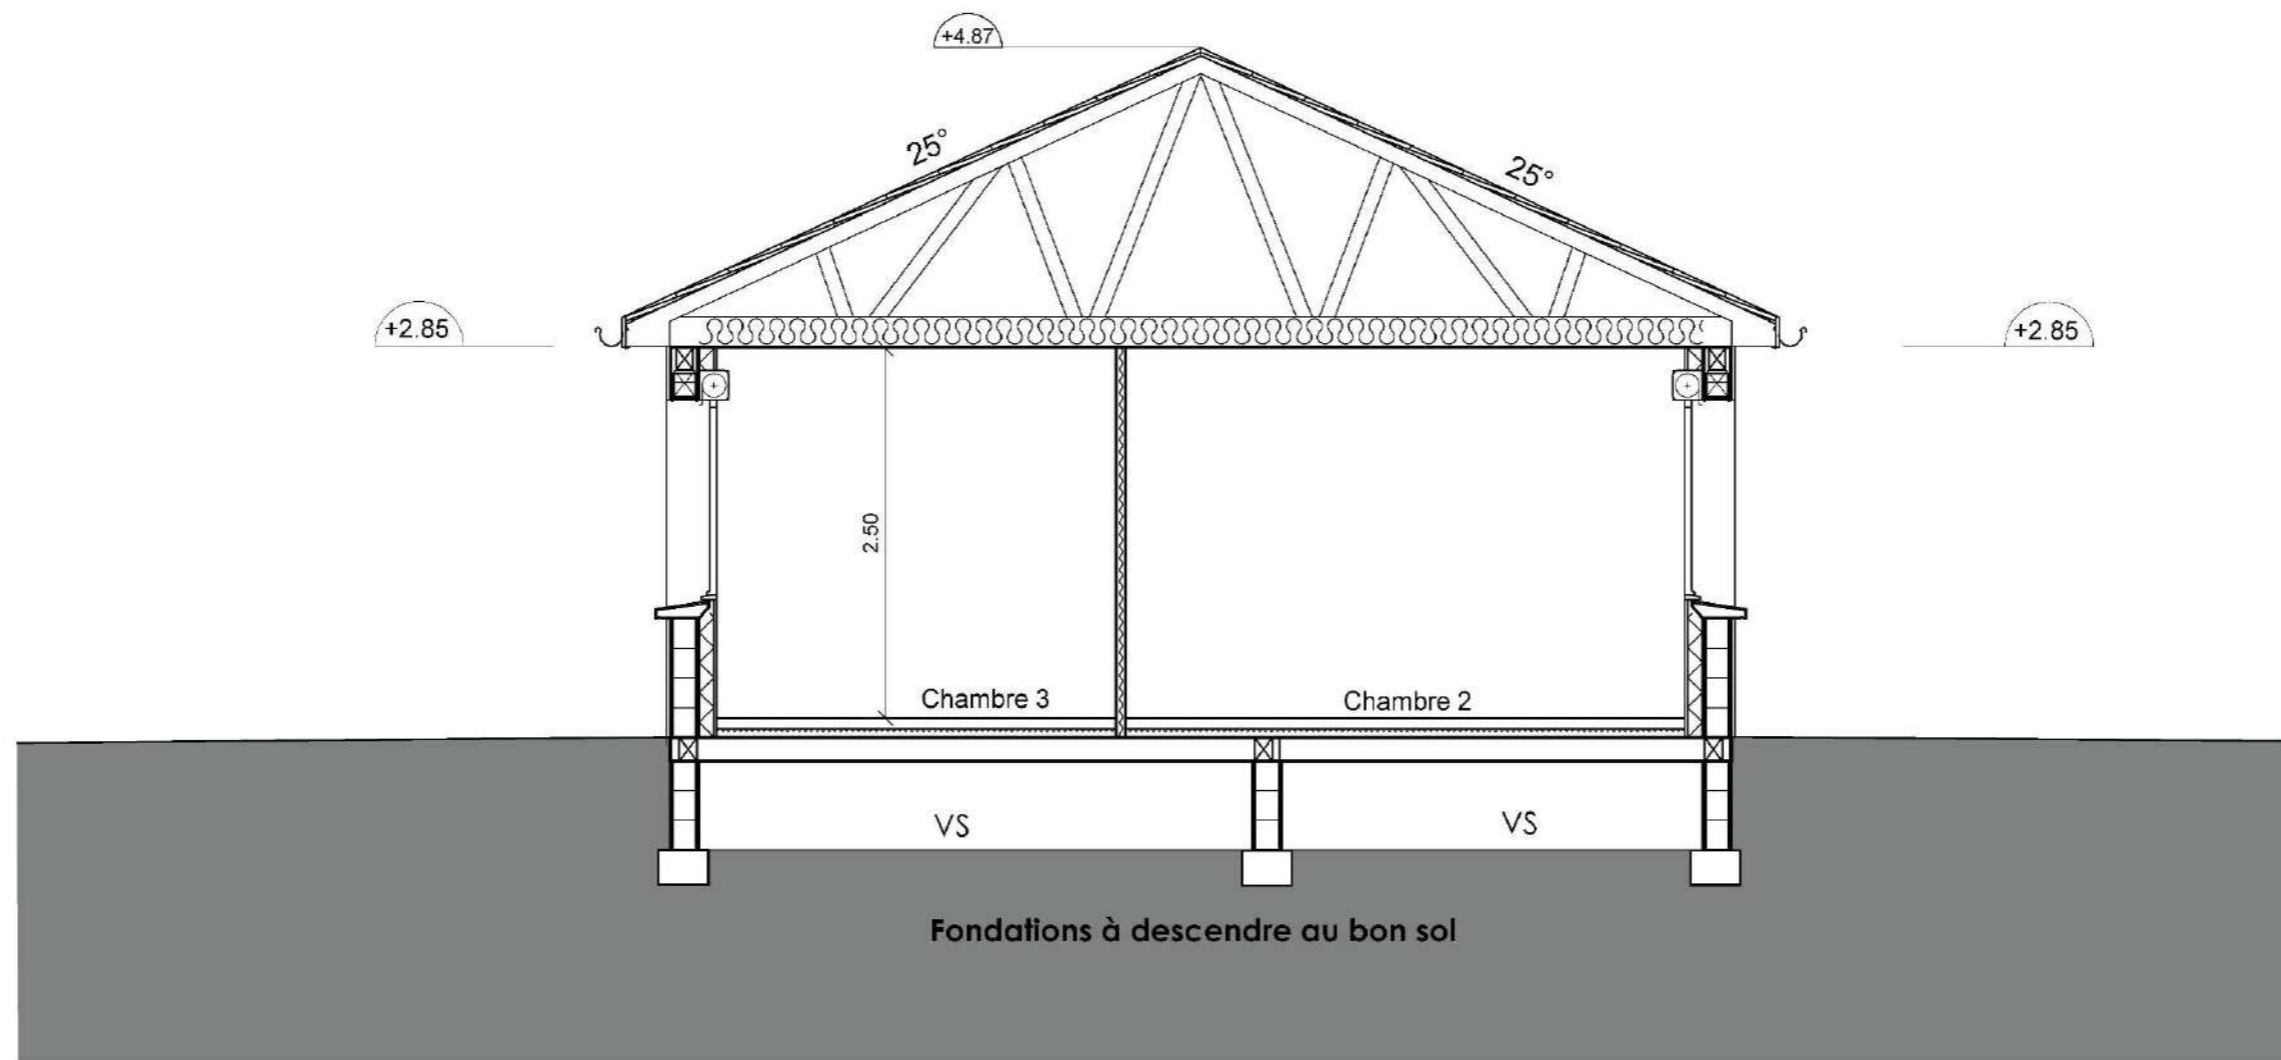


AGONA 3.81.GIT15.CP	code : 53	dessiné par : RP	le : 08 06 2021	
	version : 6	Coupe AA		


Les niveaux de terrain sont donnés à titre indicatif - Visuels non contractuels -



façade Sud

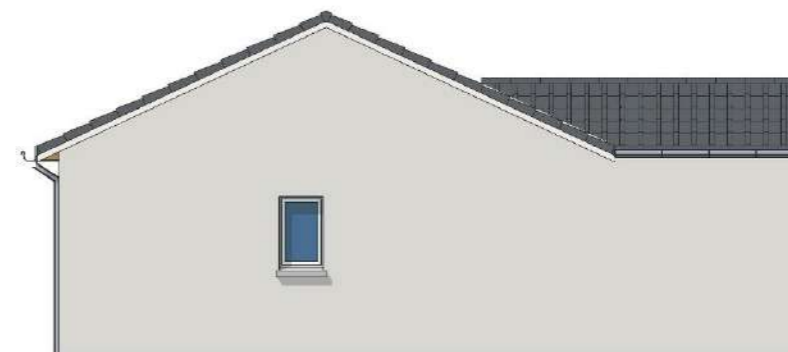

façade Est

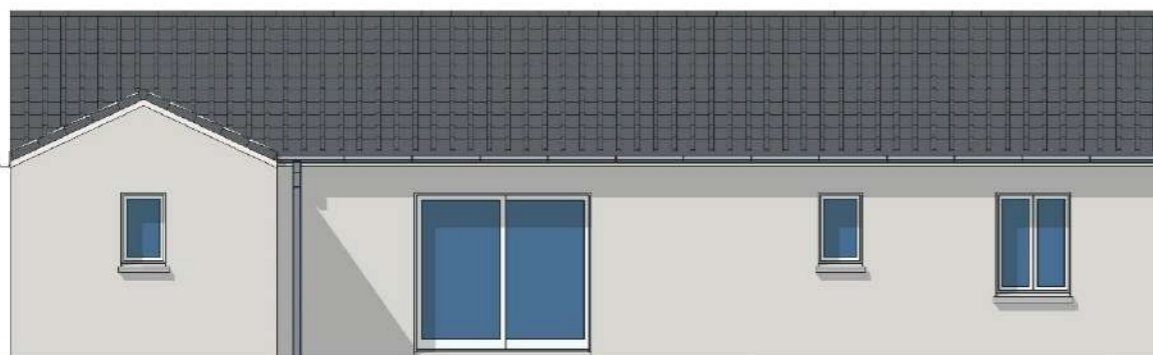

façade Nord



façade Ouest

AGONA 3.81.Git15.CP

code : 53
version : 10

dessiné par : RP

le : 21 06 2021

Plan des façades et des toitures


1/100



**Les niveaux de terrain sont donnés à titre indicatif
Visuel non-contractuel**



Enduits	<input type="checkbox"/> Mono Couleur	<input type="checkbox"/> Bi-tons
	<input type="checkbox"/> Gris clair	<input type="checkbox"/> Gris foncé
	<input type="checkbox"/> Beige clair	<input type="checkbox"/> Beige foncé
	<input type="checkbox"/> Autres :	
Tuiles	<input type="checkbox"/> Rouge	
	<input type="checkbox"/> Ardoisée	
Menuiseries extérieures	<input type="checkbox"/> PVC	<input type="checkbox"/> ALU
	<input type="checkbox"/> Blanc	
	<input type="checkbox"/> Anthracite	

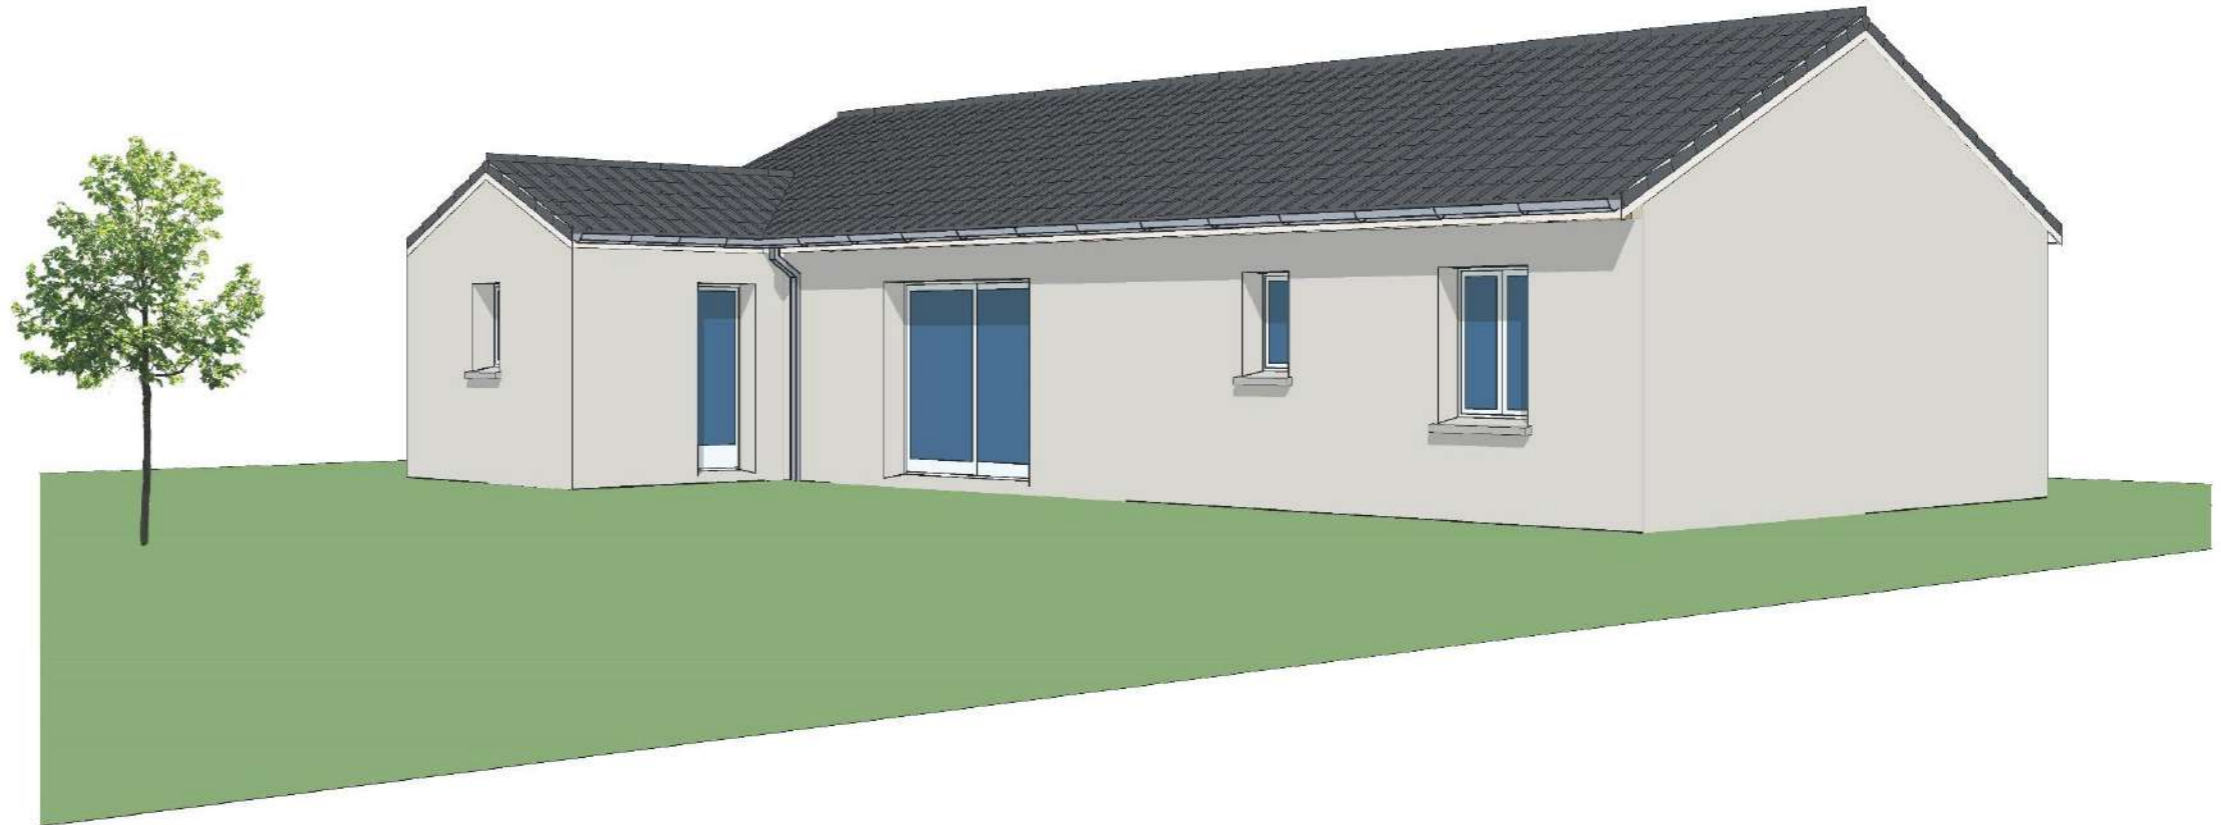

AGONA 3.81.Git15.CP	code : 53	dessiné par : RP	le : 18 06 2021	
	version : 9	Perspectives		