



TABLEAU DE SURFACES				
Rez de chaussée				
	S. HABITABLE	S. ANNEXE	S. GARAGE	S. OUVERTE
Chambre 2	11,96 m ²			
Bains 1	5,98 m ²			
WC	1,26 m ²			
Chambre 1	10,01 m ²			
Chambre 3	9,50 m ²			
Dgt.	3,95 m ²			
Salon - Séjour	36,34 m ²			
Garage			23,37 m ²	
Cuisine	9,00 m ²			
Total Niveau 0	88,00 m²		23,37 m²	
Total Projet	88,00 m²		23,37 m²	

MODELE DE BASE

Grenade : 3CH - 88 m² - GiT 23m² - CP

adresse de la construction :

adresse du client :

téléphone client 1 :
Fixe

téléphone client 2 :
Portable

Adresse Mail :

.....

SURFACES						
	Plancher	Emprise	Taxable	RT	Hab x 1/6	Ouvertures
Total Projet	90,82 m ²	128,57 m ²	114,21 m ²	101,65 m ²	14,64 m ²	14,79 m ²








Les niveaux de terrain sont donnés à titre indicatif Visuel non contractuel

NB :

Les coffrets et les chemins des réseaux sont donnés à titre indicatif

Les éléments d'aménagements extérieurs présentés sur ce document ne sont pas opposables au constructeur qui n'en assure pas la réalisation sauf stipulation contractuelle contraire.

En aucun cas, la responsabilité du constructeur ne pourra être recherchée en cas de refus de délivrance du certificat de conformité des aménagements extérieurs dont le maître d'ouvrage reste responsable de l'exécution.

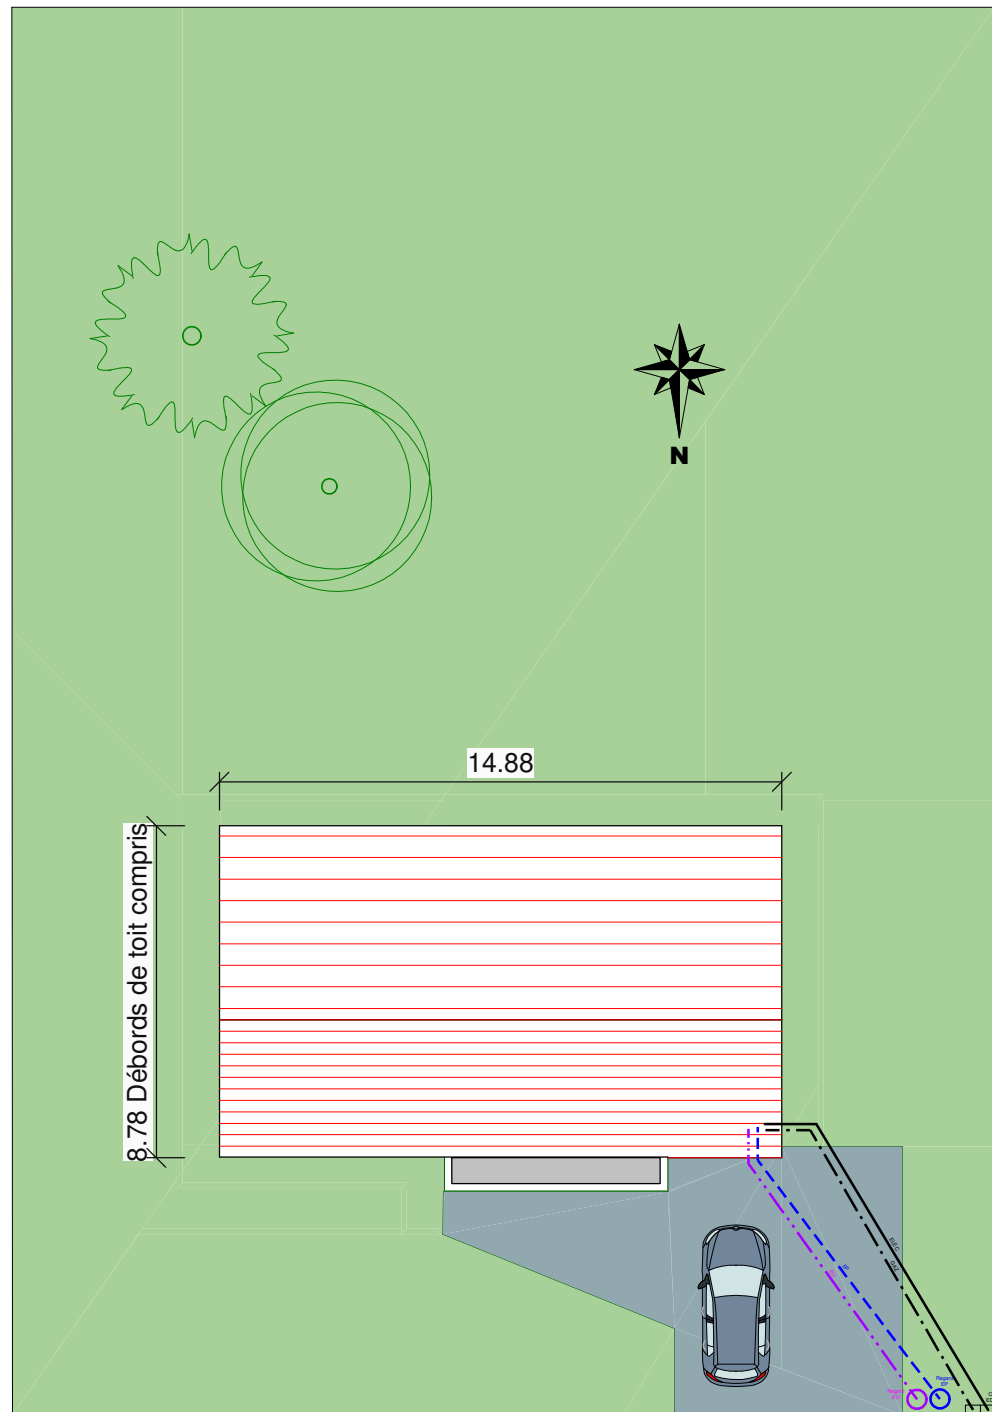

GRENADE 3. 88. Gt23. CP

code :

dessiné par :

le : 18 01 2021

version : 1

Plan de Masse

1/200



SURFACES HABITABLES

Rez de chaussée


Chambre 2	11,96 m ²
Bains 1	5,98 m ²
WC	1,26 m ²
Chambre 1	10,01 m ²
Chambre 3	9,50 m ²
Dgt.	3,95 m ²
Salon - Séjour	36,34 m ²
Cuisine	9,00 m ²


TOTAL HAB. 88,00 m²

SURFACES GARAGE

Garage	23,37 m ²
--------	----------------------

TOTAL GARAGE 23,37 m²

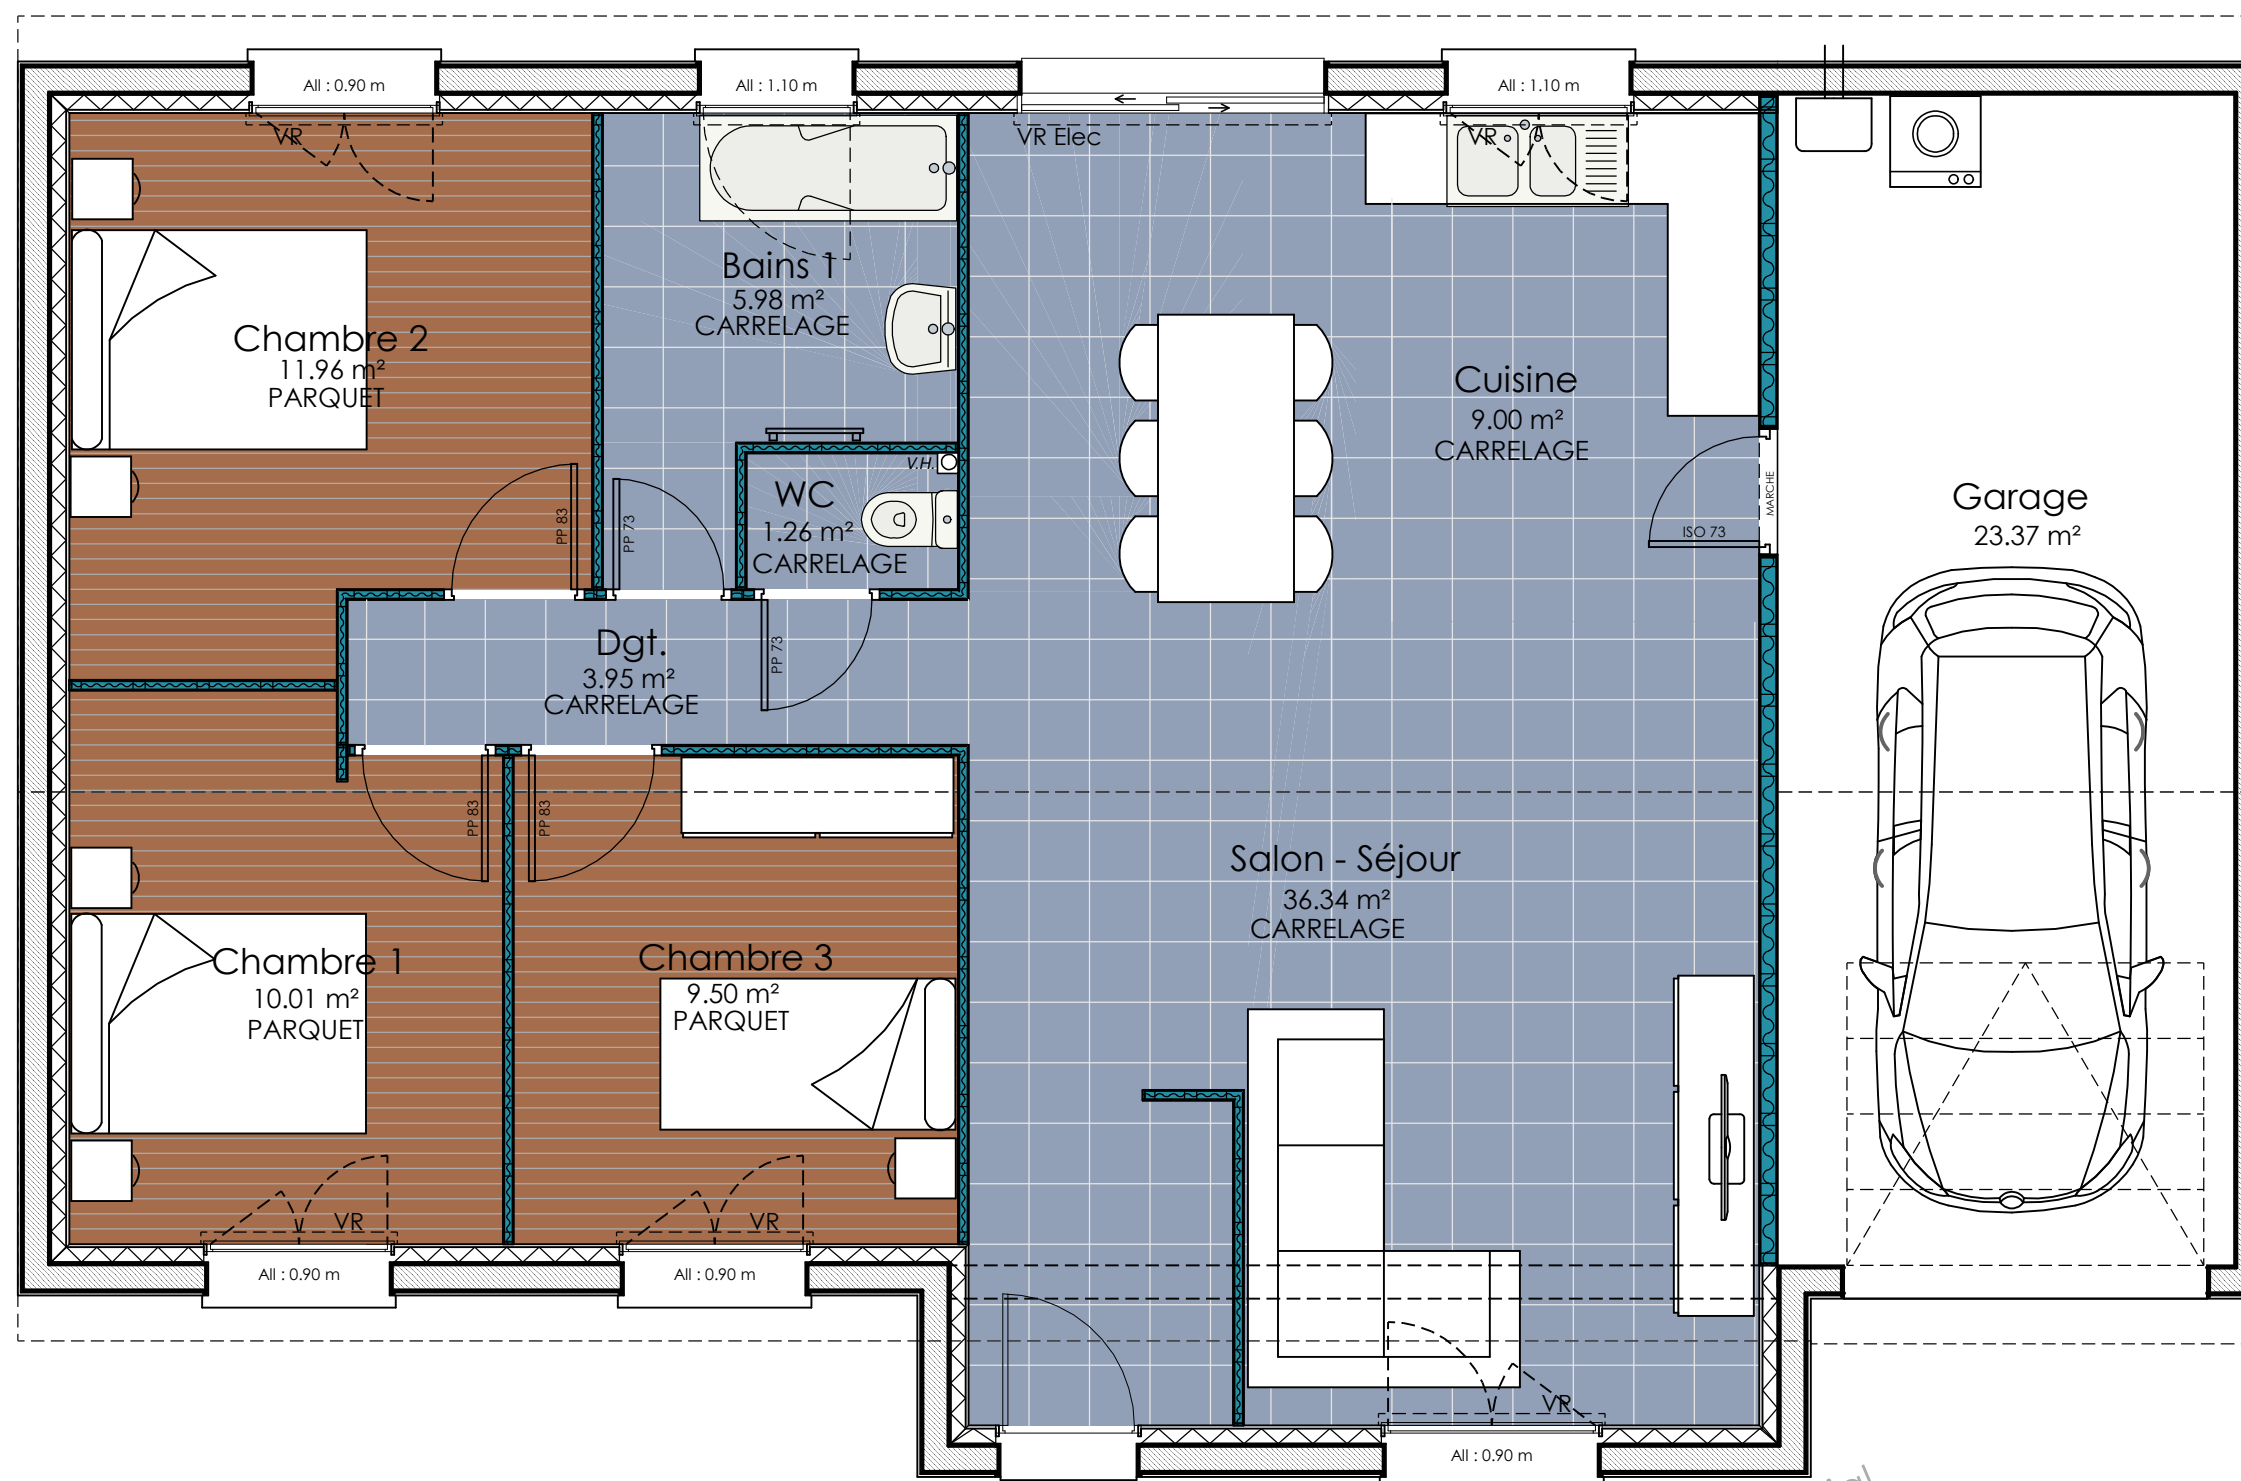

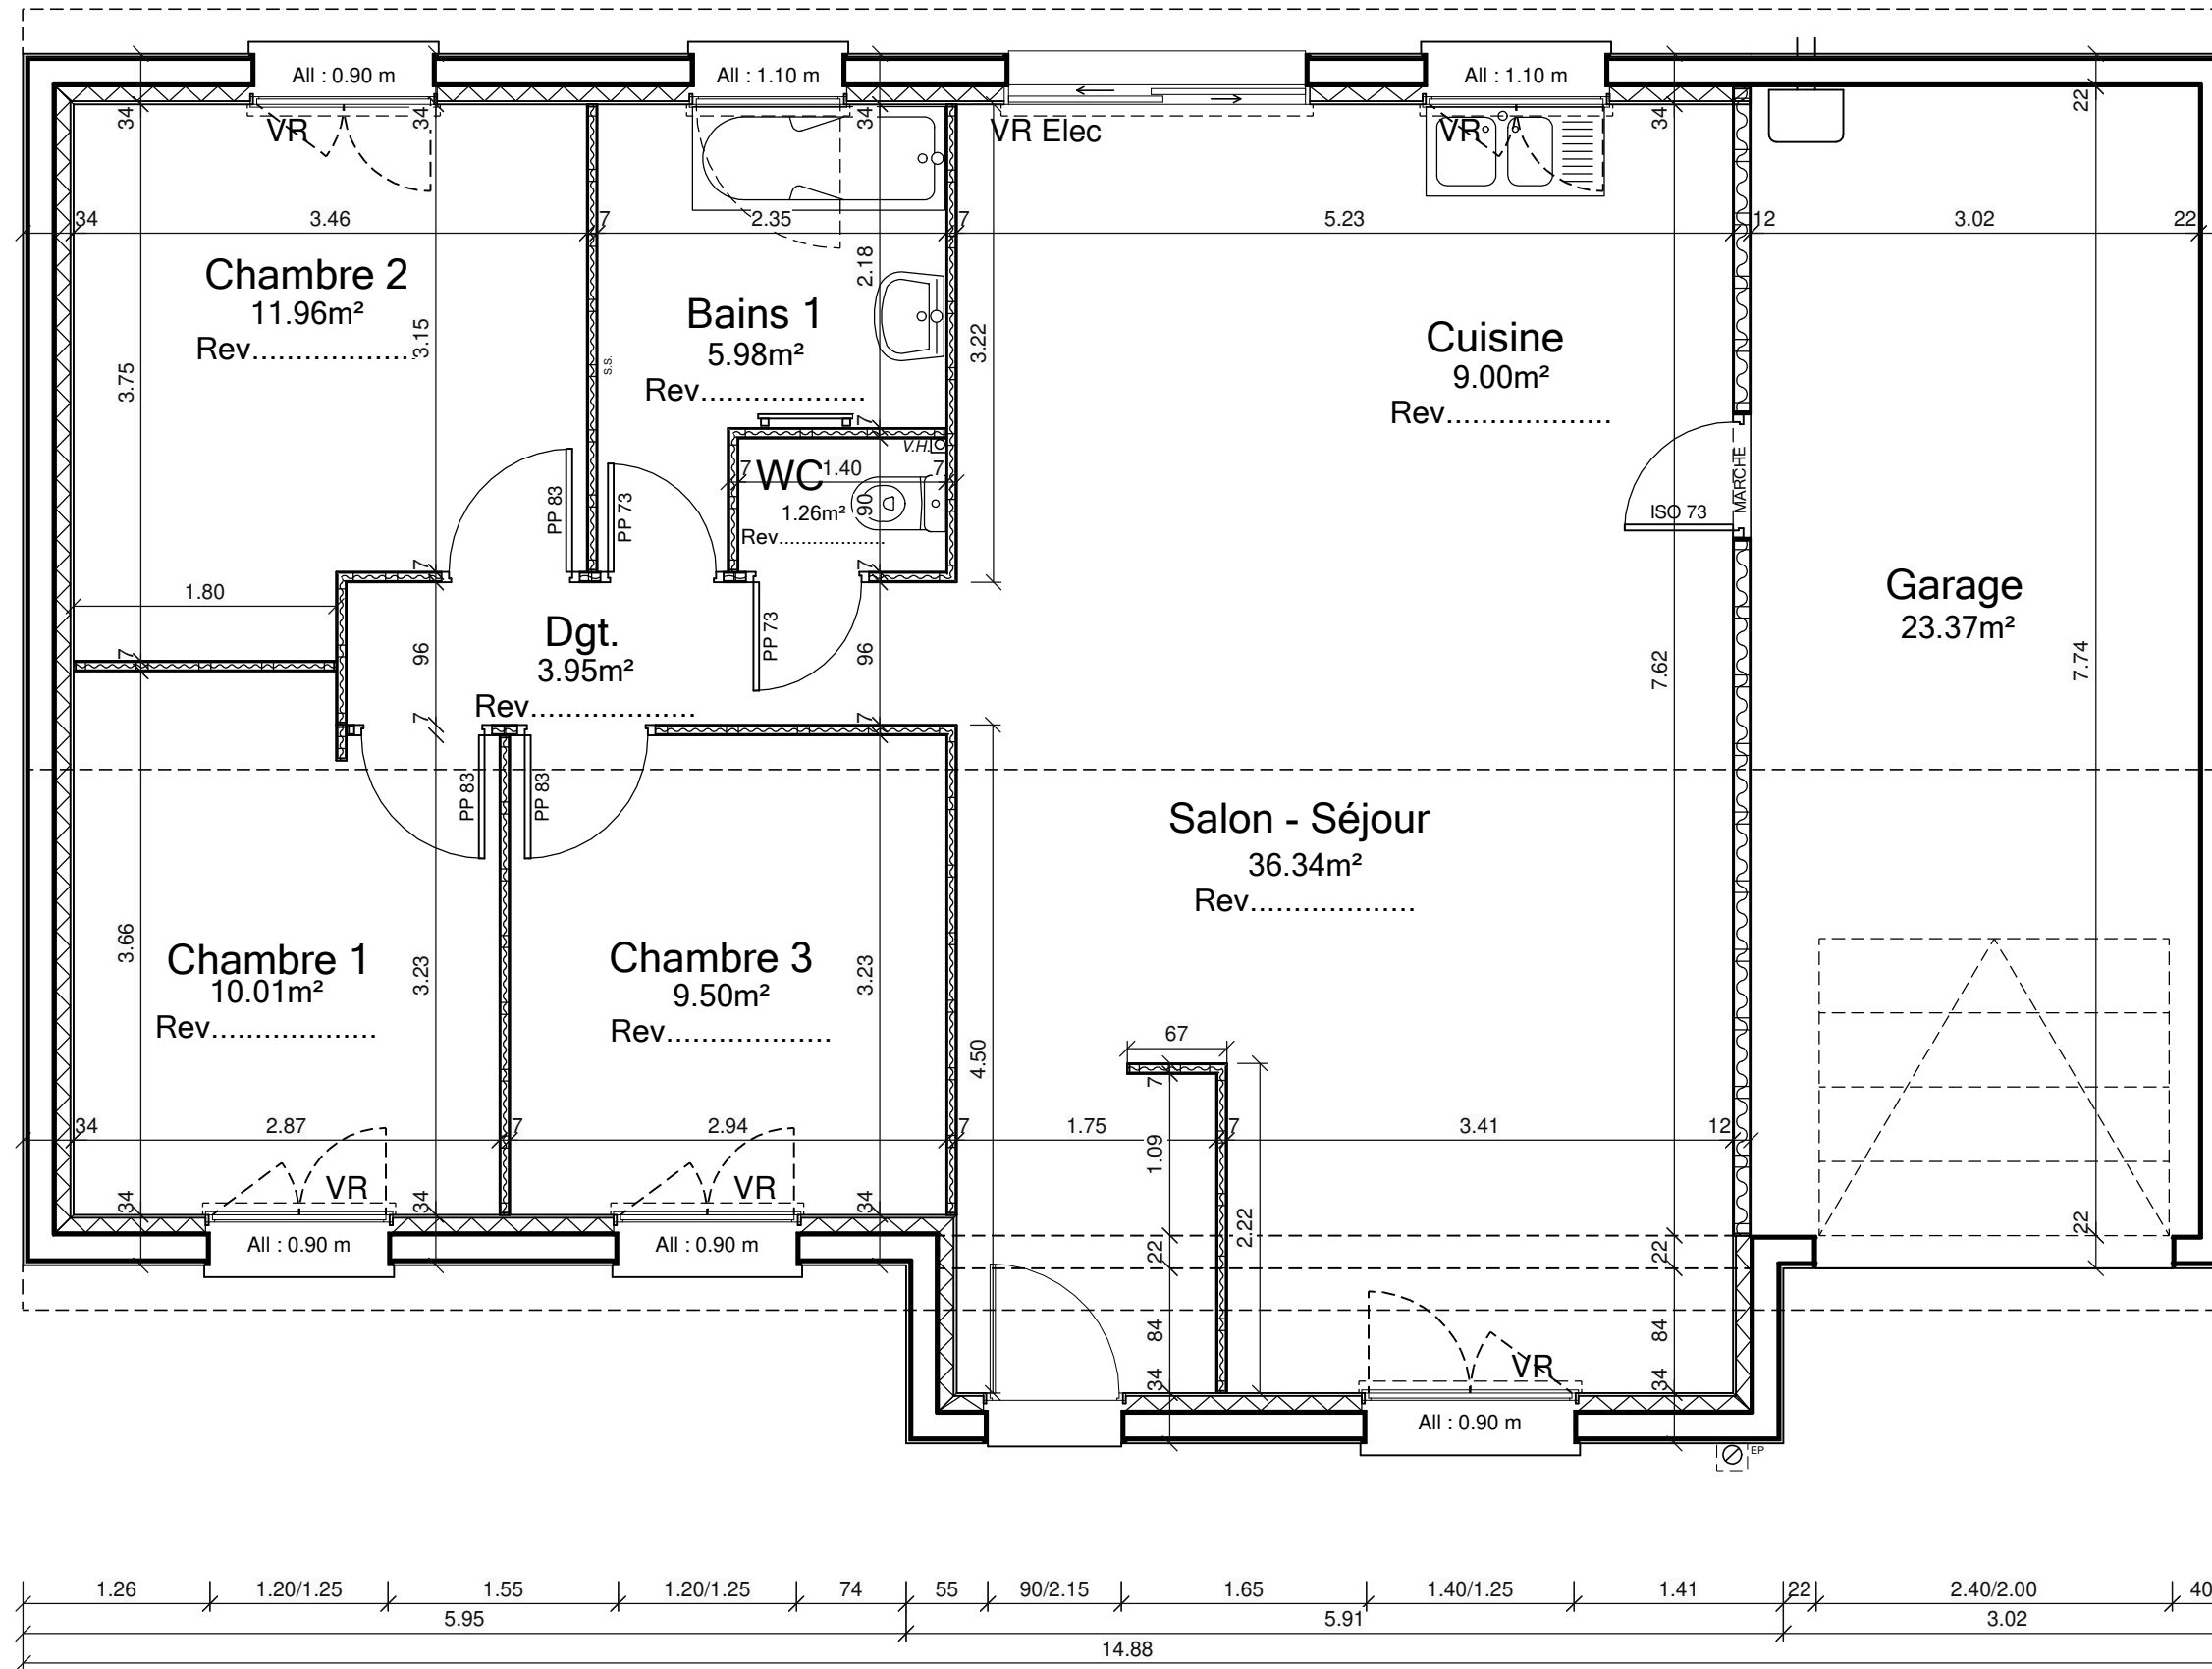

SURFACES HABITABLES

Rez de chaussée

Chambre 2	11,96 m ²
Bains 1	5,98 m ²
WC	1,26 m ²
Chambre 1	10,01 m ²
Chambre 3	9,50 m ²
Dgt.	3,95 m ²
Salon - Séjour	36,34 m ²
Cuisine	9,00 m ²

TOTAL HAB. 88,00 m²

SURFACES GARAGE

Garage 23,37 m²

TOTAL GARAGE 23,37 m²

Type de chauffage

- Pompe à chaleur Air / Eau (PAC)
- Chaudière Gaz (CH)

Emetteurs

Partie jour	Partie nuit	Salle de bains
<input type="checkbox"/> Chauffage au sol (PCBT)	<input type="checkbox"/> Chauffage au sol (PCBT)	<input type="checkbox"/> Sèche serviettes Electrique
<input type="checkbox"/> Radiateurs	<input type="checkbox"/> Radiateurs	<input type="checkbox"/> Sèche serviettes à Eau

GRENADE 3.88. GiT23. CP

code :

dessiné par :

le : 18/01/21

version : 1

Plan du Rez-de-chaussée

1/50

