




WINDOR VESTA





 Maisons VESTA

**NIVEAU TERRAIN À TITRE INDICATIF**

NB :  
Les coffrets et les chemins des réseaux sont donnés à titre indicatif  
Les éléments d'aménagements extérieurs présentés sur  
ce document ne sont pas opposables au constructeur qui  
n'en assure pas la réalisation sauf stipulation contractuelle contraire.  
En aucun cas, la responsabilité du constructeur  
ne pourra être recherchée en cas de refus de délivrance du certificat  
de conformité des aménagements extérieurs dont le maître d'ouvrage  
reste responsable de l'exécution.

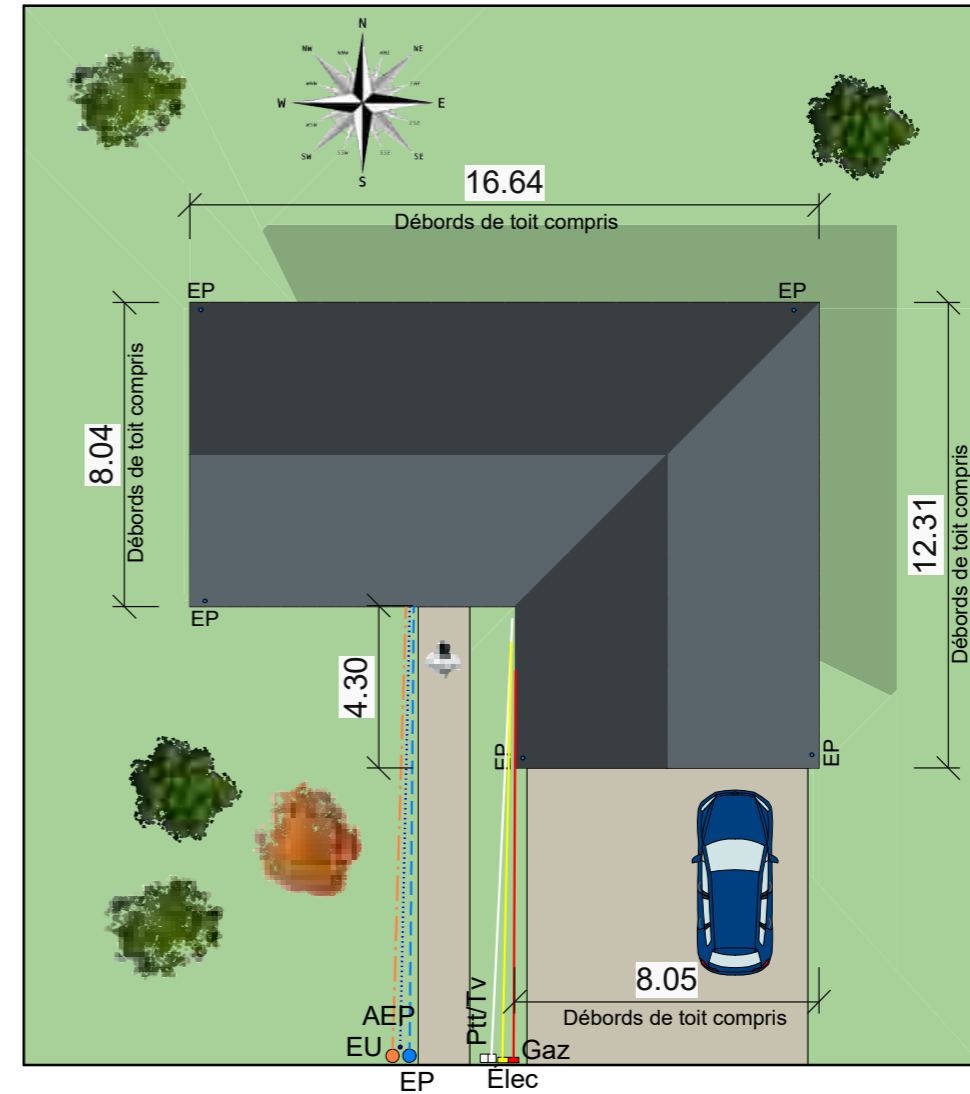

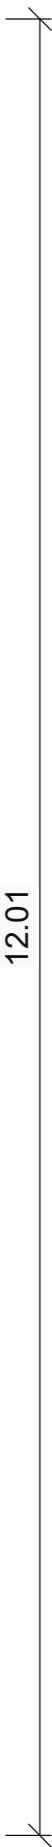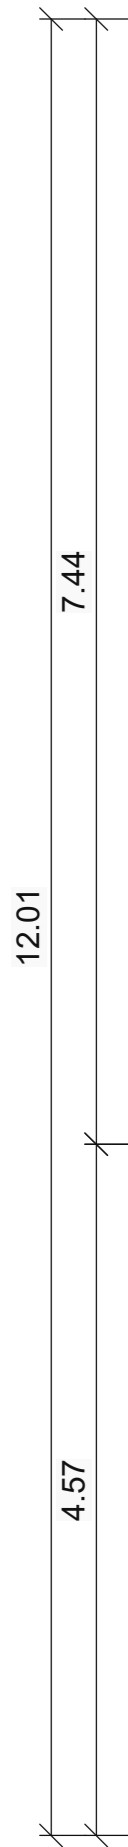

Total 105,24 m<sup>2</sup>  
 TOTAL HAB. 105,24 m<sup>2</sup>  
 SURFACES GARAGE  
 Niveau RDC  
 Total 27,96 m<sup>2</sup>  
 TOTAL GARAGE 27,96 m<sup>2</sup>


MALAGA 4.105.Gi.27.CP	code : 86	dessiné par : RP	le : 08 10 2021
	version : 1	<b>Plan du rez-de-chaussée</b>	
			1/50





Façade Nord

document commercial  
non contractuel

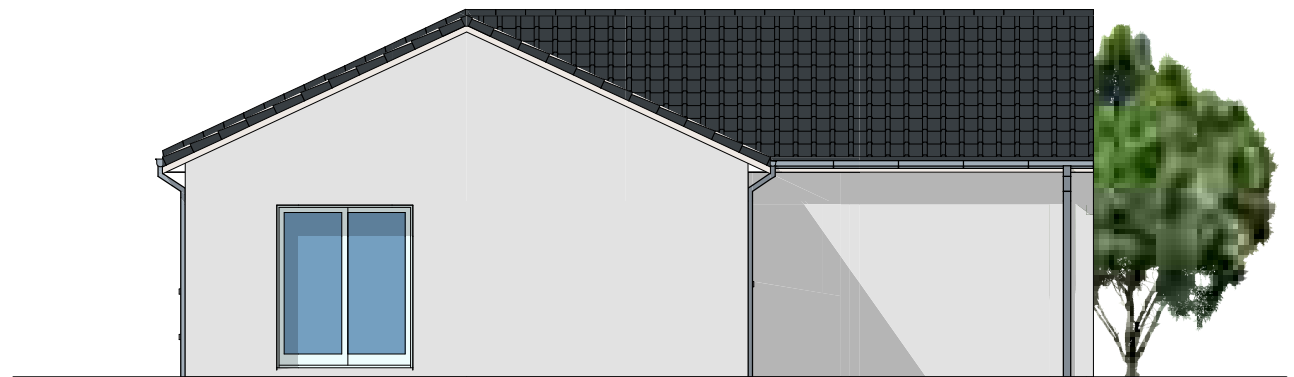

Façade Ouest

MALAGA 4.105.Gi.27.CP	code : 86	dessiné par : RP	le : 08 10 2021	
	version : 1	<b>Façades Nord et Ouest</b>		
			1/100	

document commercial  
non contractuel



MALAGA 4.105.Gi.27.CP

code : 86  
version : 1

dessiné par : RP

le : 08 10 2021

**Perspective avant**

